



Stan istniejący

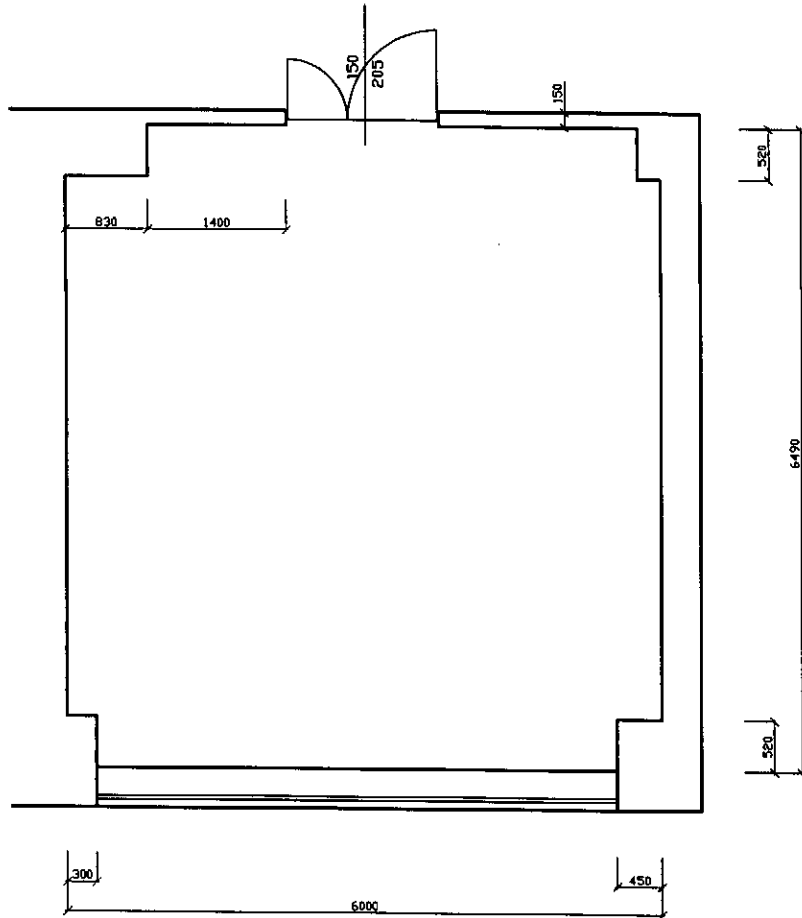

Stan projektowany

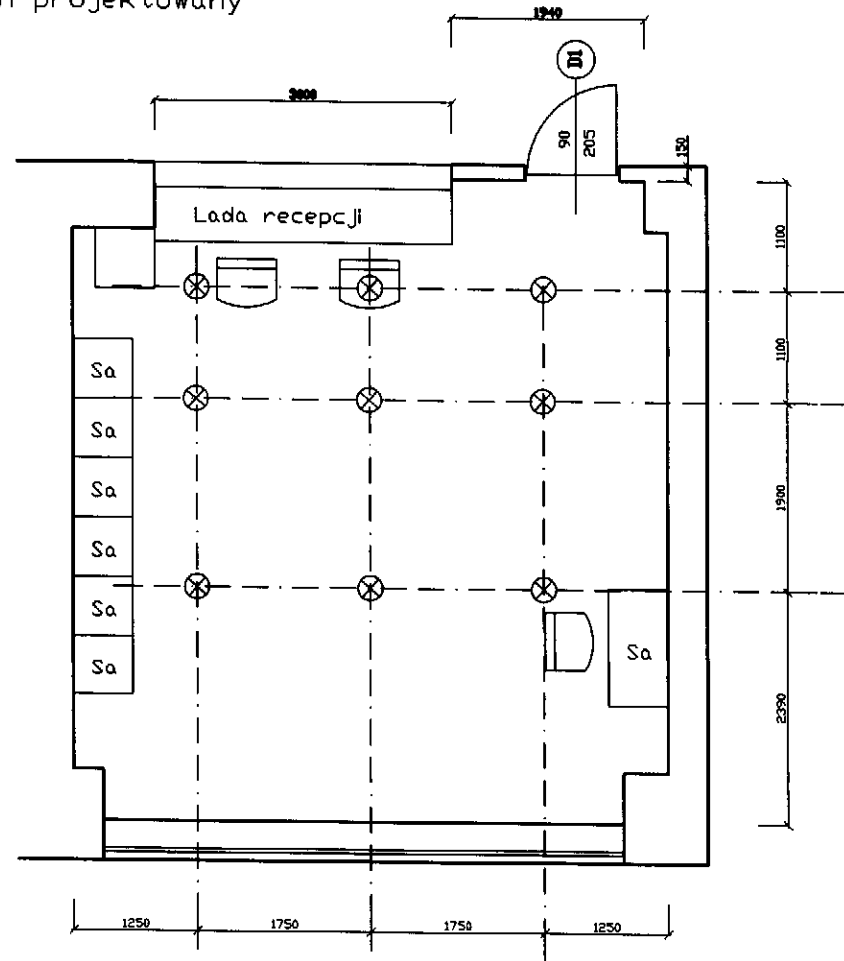

FUNDACJA „UNIA BRACKA”
 INSPEKTOR NADZORU
 mgr inż. Piotr Liszka
 Upr. budowlane nr 57 02
 SLK/BO/8622/03

Inwestor: Fundacja Unia Bracka, ul. Kokota 172, 41-711 Ruda Śląska		Data: 30.5.2015r.
Nazwa obiektu: Przychodnia Bracka Śląsk - przebudowa rejestracji i toalet.		Adres: Ruda Śl., ul. Kalinowa 12
Nazwa rysa: Rzut + aranżacja.		Skala: 1:50
		Nr rysa: 1
		Wykonał: Piotr Liszka