Załącznik nr 5.2.3.
RYSUNEK NR 1.1.

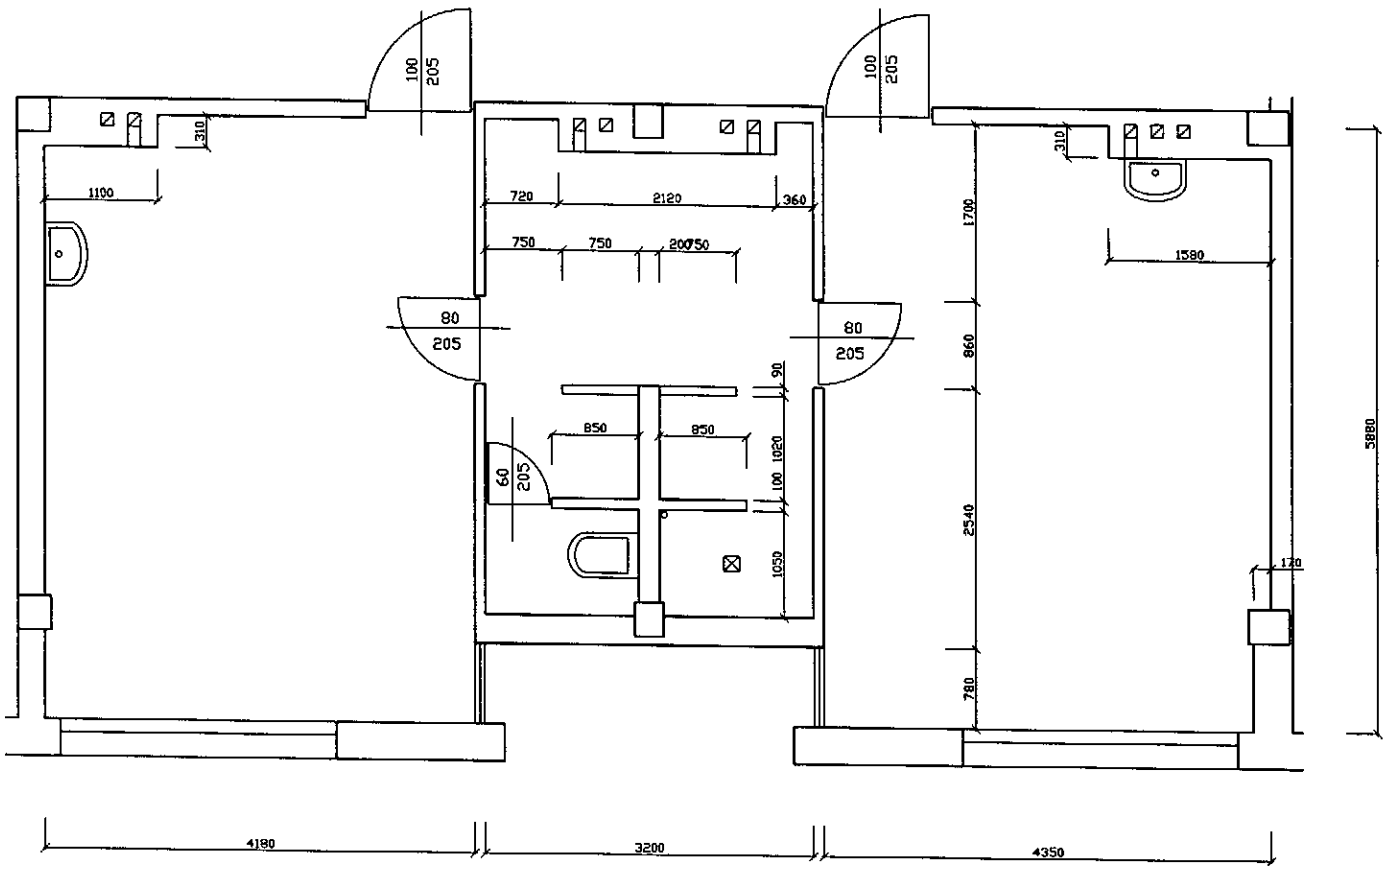

FUNDACJA „UNIA BRACKA"
INWENTARYZACJA
SLKBO/8622/03

Inwestor: Fundacja Unia Bracka, ul. Kokota 172, 41-711 Ruda Śląska	Data: 15.2.2016r.
Nazwa zadania: Przychodnia Bracka Staszic - remont pom. rehabilitacji	Adres: Katowice, ul. Mysłowicka 13
Nazwa rys.: Sala ćwiczeń. Inwentaryzacja.	Skala: 1:50
	Wykonał: Piotr Liszka
	Nr rys.: 1.1