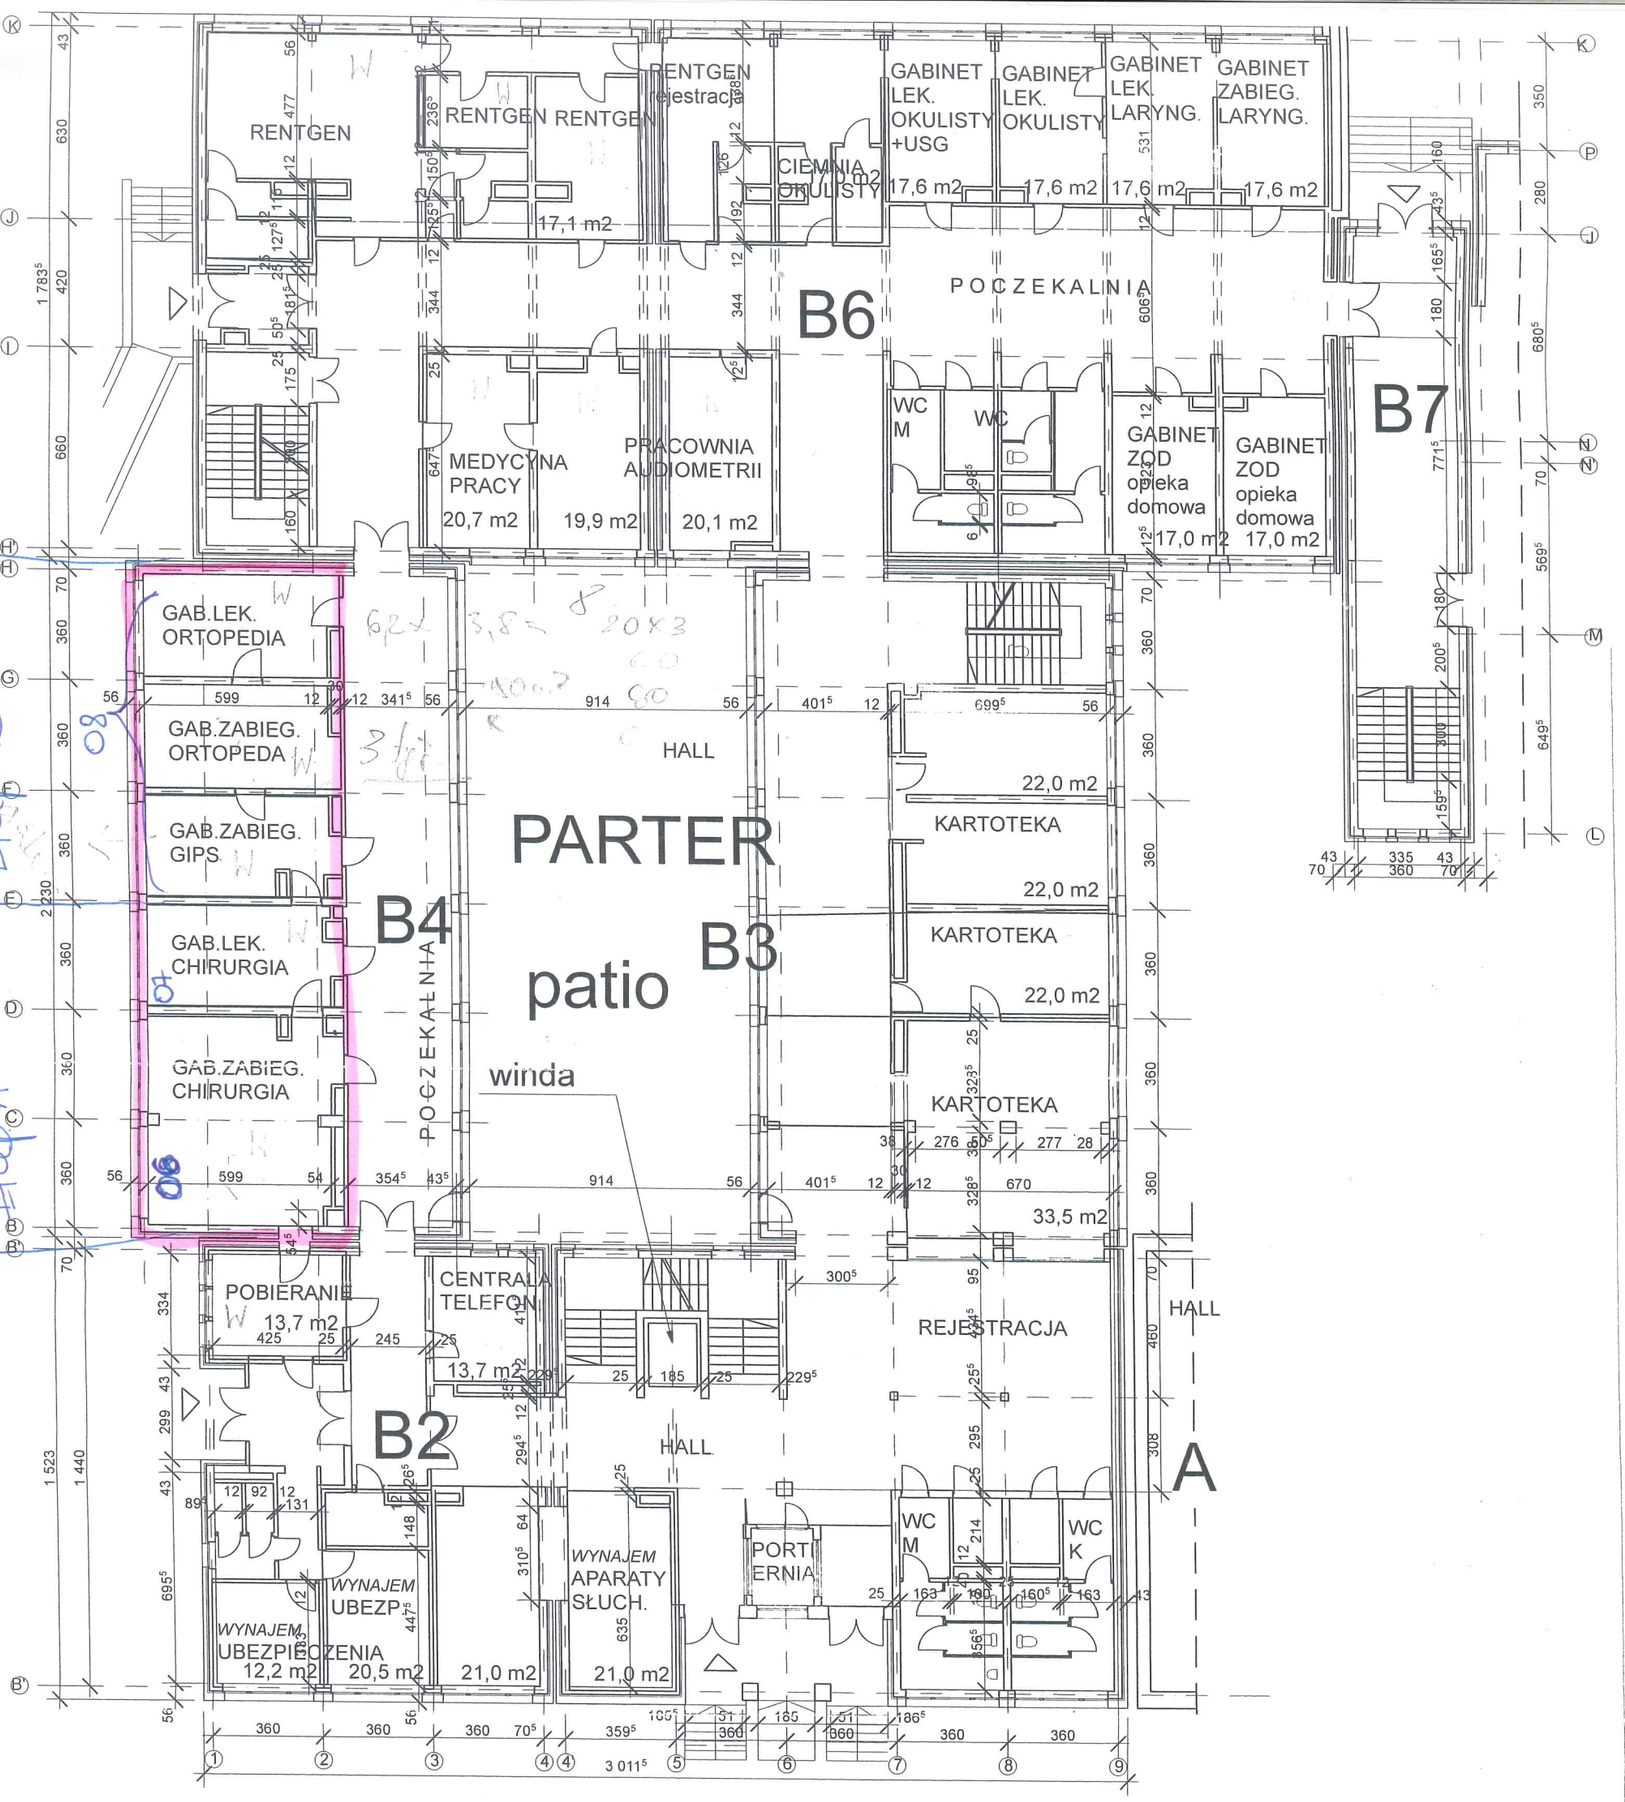


| | | | |
|---|---|---|---|
| TEMAT, OBIEKT, ADRES: PRZYCHODNIA UNII BRACKIEJ KNURÓW, UL. DWORCOWA 3 | | | STADIUM, BRANŻA: PROGRAM FUNKCJONALNO UŻYTKOWY |
| NAZWA RYSUNKU: PARTER - STAN ISTN. | | | SKALA: 1:200 |
| IMIĘ I NAZWISKO | NR UPR. | PODPIS | NR PROJEKTU: 924/1/17 |
| PROJEKTOWAŁ: mgr inż. arch. Tadeusz Czerwiński | 596/74 | | 11.2017 |
| OPRACOWAŁ: | | | LICZBA RYS: 6 / NUMER RYS: 2 |
| SPRAWDZIŁ: mgr inż. arch. Witold Linscheid | 534/72/Kt | | |

**ARCHITEKTONICZNE BIURO** "CoLoR inwestprojekt " s.c.
KATOWICE, ul. Brzozowa 13 tel/fax 589 417, tel 584 451