


Załącznik 6.42
RYS. 2.2

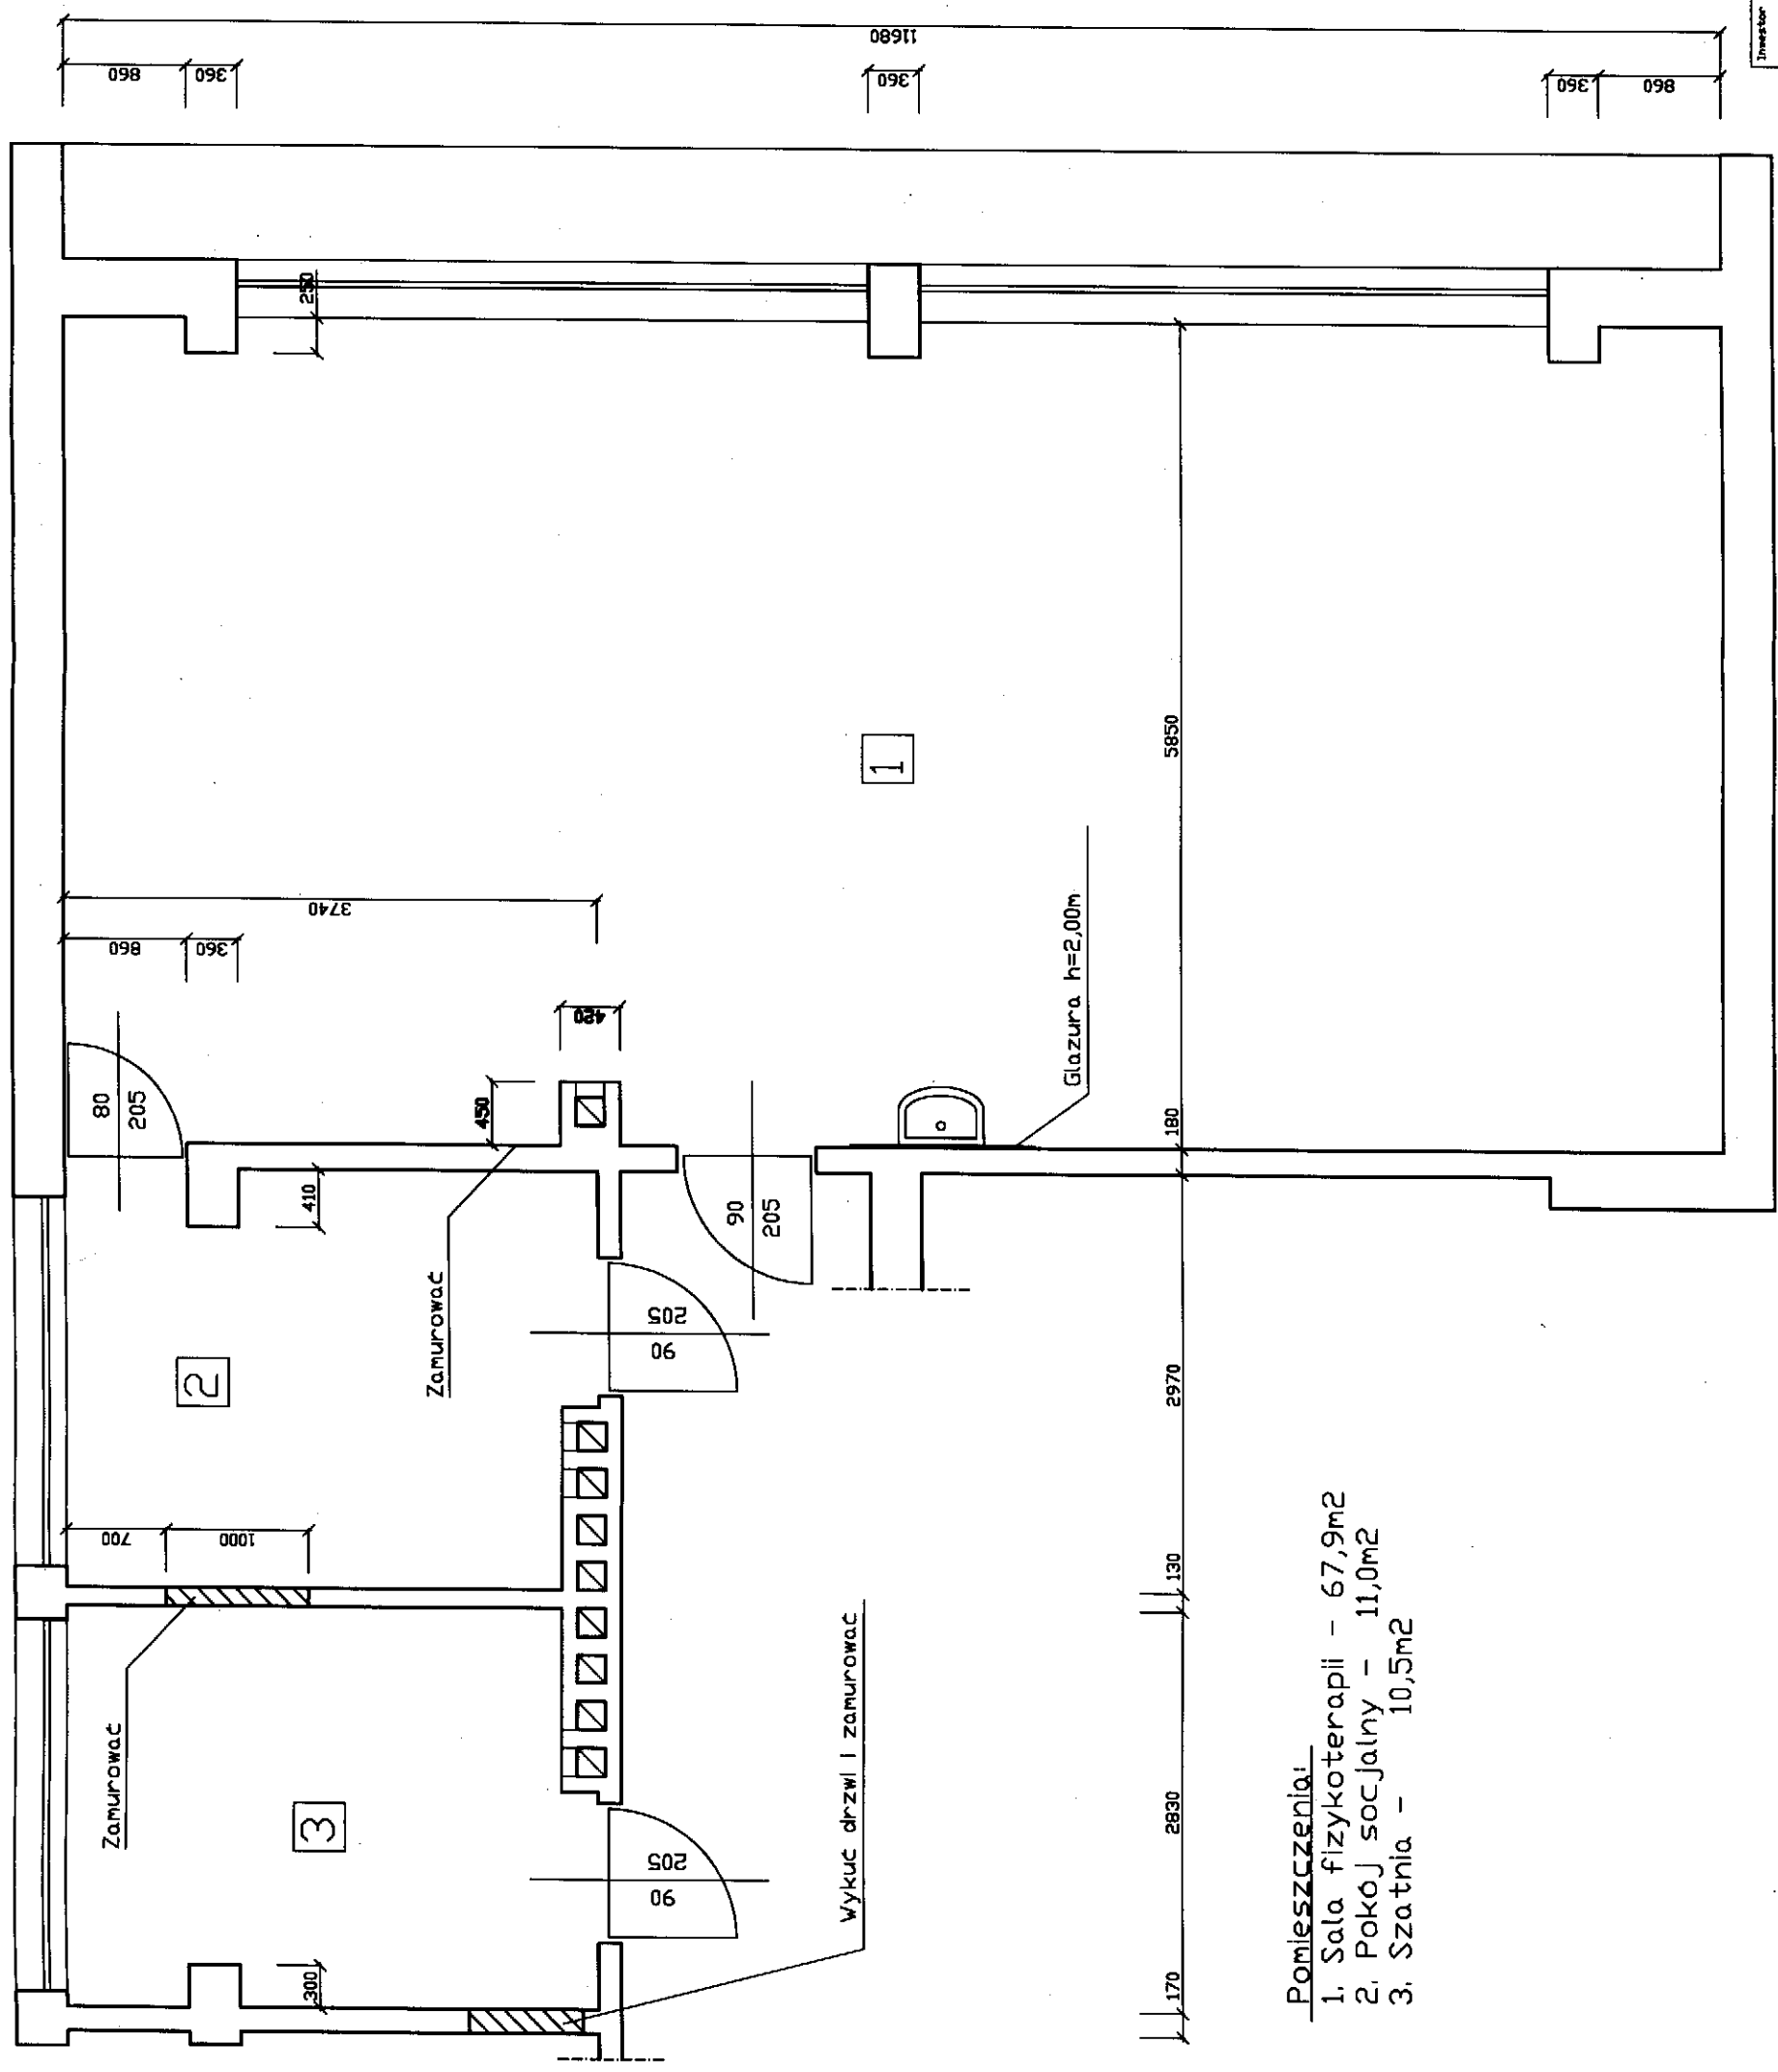

- Pomieszczenia:**
1. Sala fizykoterapii - 67,9m²
 2. Pokój socjalny - 11,0m²
 3. Szatnia - 10,5m²

Investor	Fundacja Ulna Bracka, ul. Kokota 17E, 41-711 Ruda Śląska	Data	30.3.2015r.
Nazwa zadania	Przychodnia Bracka Staszic - rehabilitacja.	Adres	Katowice, ul. Mysłowicka 13
Nazwa rys.	Stan projektowany. Rzut.	Skala	1:50
		Wykonat	Piotr Liszka
		Nr rys.	2.2

[Handwritten signature]